


ESTADO ACTUAL

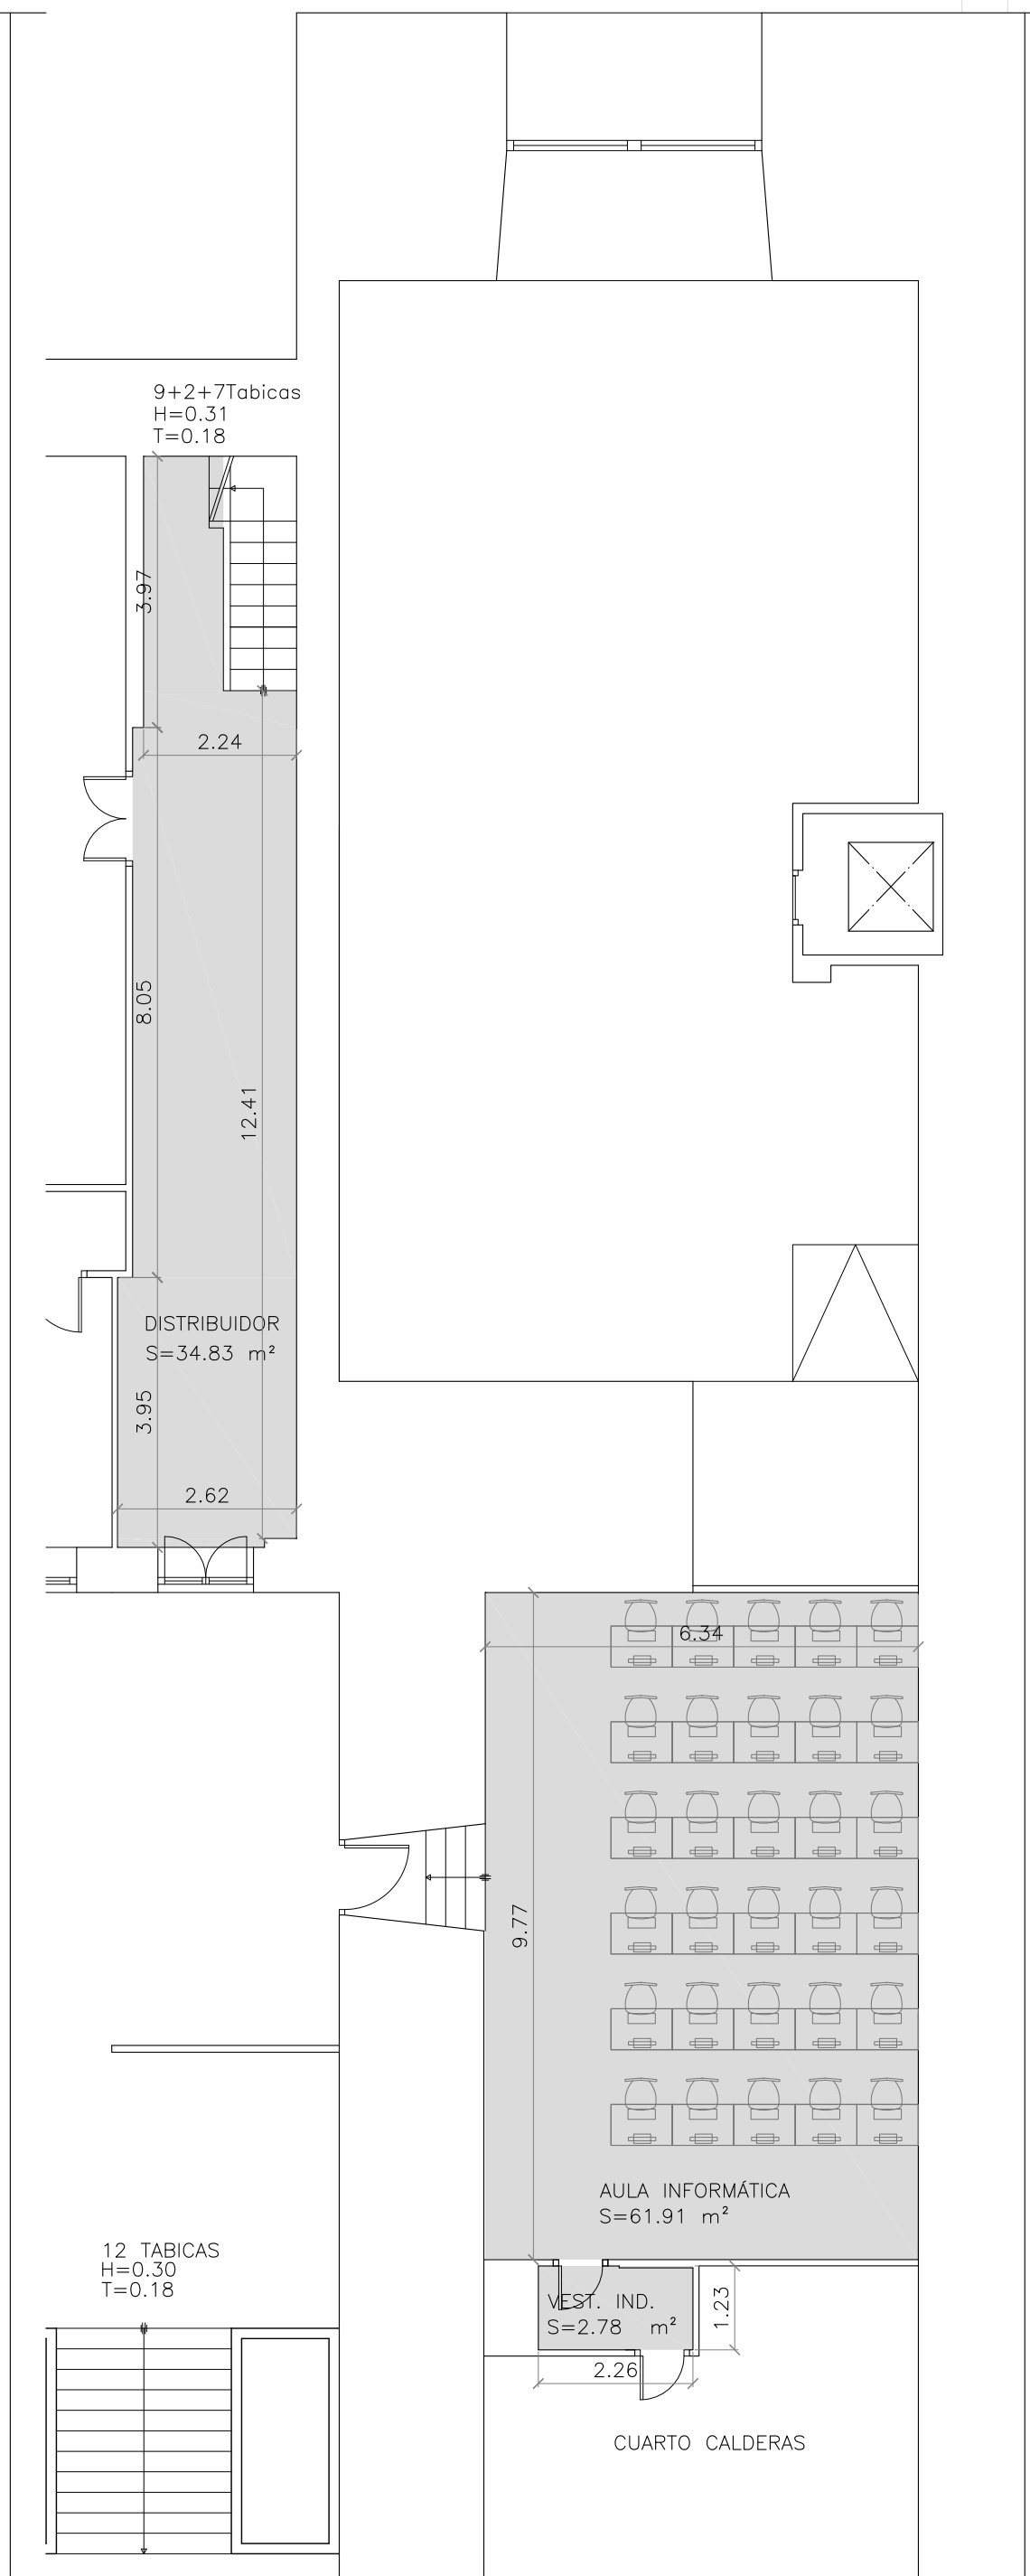

ESTADO REFORMADO